


Актуализация правил землепользования и застройки Березовского сельсовета Курагинского района  
 Карта градостроительного зонирования.  
 Карта зон с особыми условиями использования территории.  
 д.Уральская  
 М 1:5 000

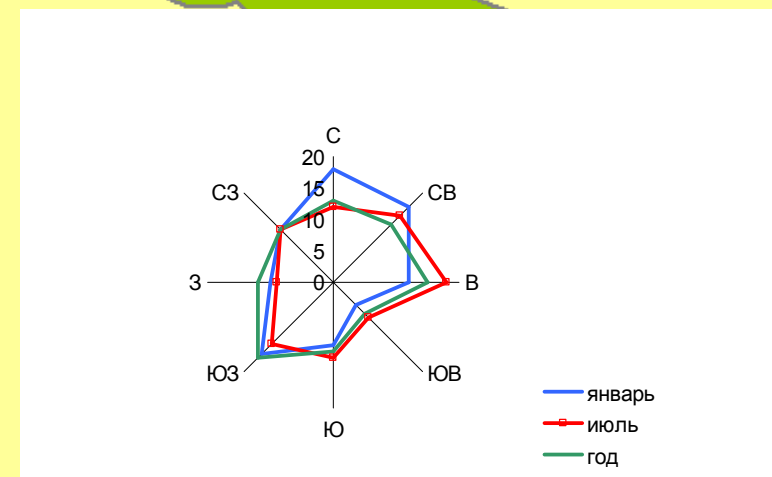

**Условные обозначения**

**Граница муниципального района**

Граница муниципального района

**Граница населенного пункта**

Граница населенного пункта

**Санитарно-защитная зона**

Санитарно-защитная зона 1 «Производственных предприятий»

**Охранная зона**

Охранная зона автомобильных дорог (Придорожная полоса)

Охранная зона ЛЭП

**ОКС электроэнергетики (линии)**

Линия электропередачи (ЛЭП)

**Поверхностные водные объекты (линии)**

Водоток (река, ручей, канал)

**Поверхностные водные объекты**

Водоем (озеро, пруд, обводненный карьер, водохранилище)

Водоток (река, ручей, канал)

**Прибрежная защитная полоса**

Прибрежные защитные полосы водных объектов

**Жилого назначения**

Зона застройки индивидуальными жилыми домами (Ж1)

**Общественно-делового назначения**

Зона делового, общественного и коммерческого назначения (О1)

**Производственного назначения**

Производственная зона предприятий III-V классов опасности (П1)

**Сельскохозяйственного использования**

Зона, занятая объектами сельскохозяйственного назначения (Сх2)

**Транспортной инфраструктуры**

Улично-дорожная сеть

**Рекреационного назначения**

Зона рекреационного назначения (Р)

**Водоохранная зона**

Водоохранные зоны

**ОКС автомобильного транспорта (линии)**

Дорога обычного типа регионального значения

**Земли по категориям**

Земли водного фонда


Земли запаса

Земли лесного фонда

Земли промышленности, энергетики, транспорта, связи, радиовещания, телевидения, информатики, земли для обеспечения космической деятельности, земли обороны, безопасности и земли иного специального назначения

Земля особо охраняемой территории, объекта

Земля сельскохозяйственного назначения

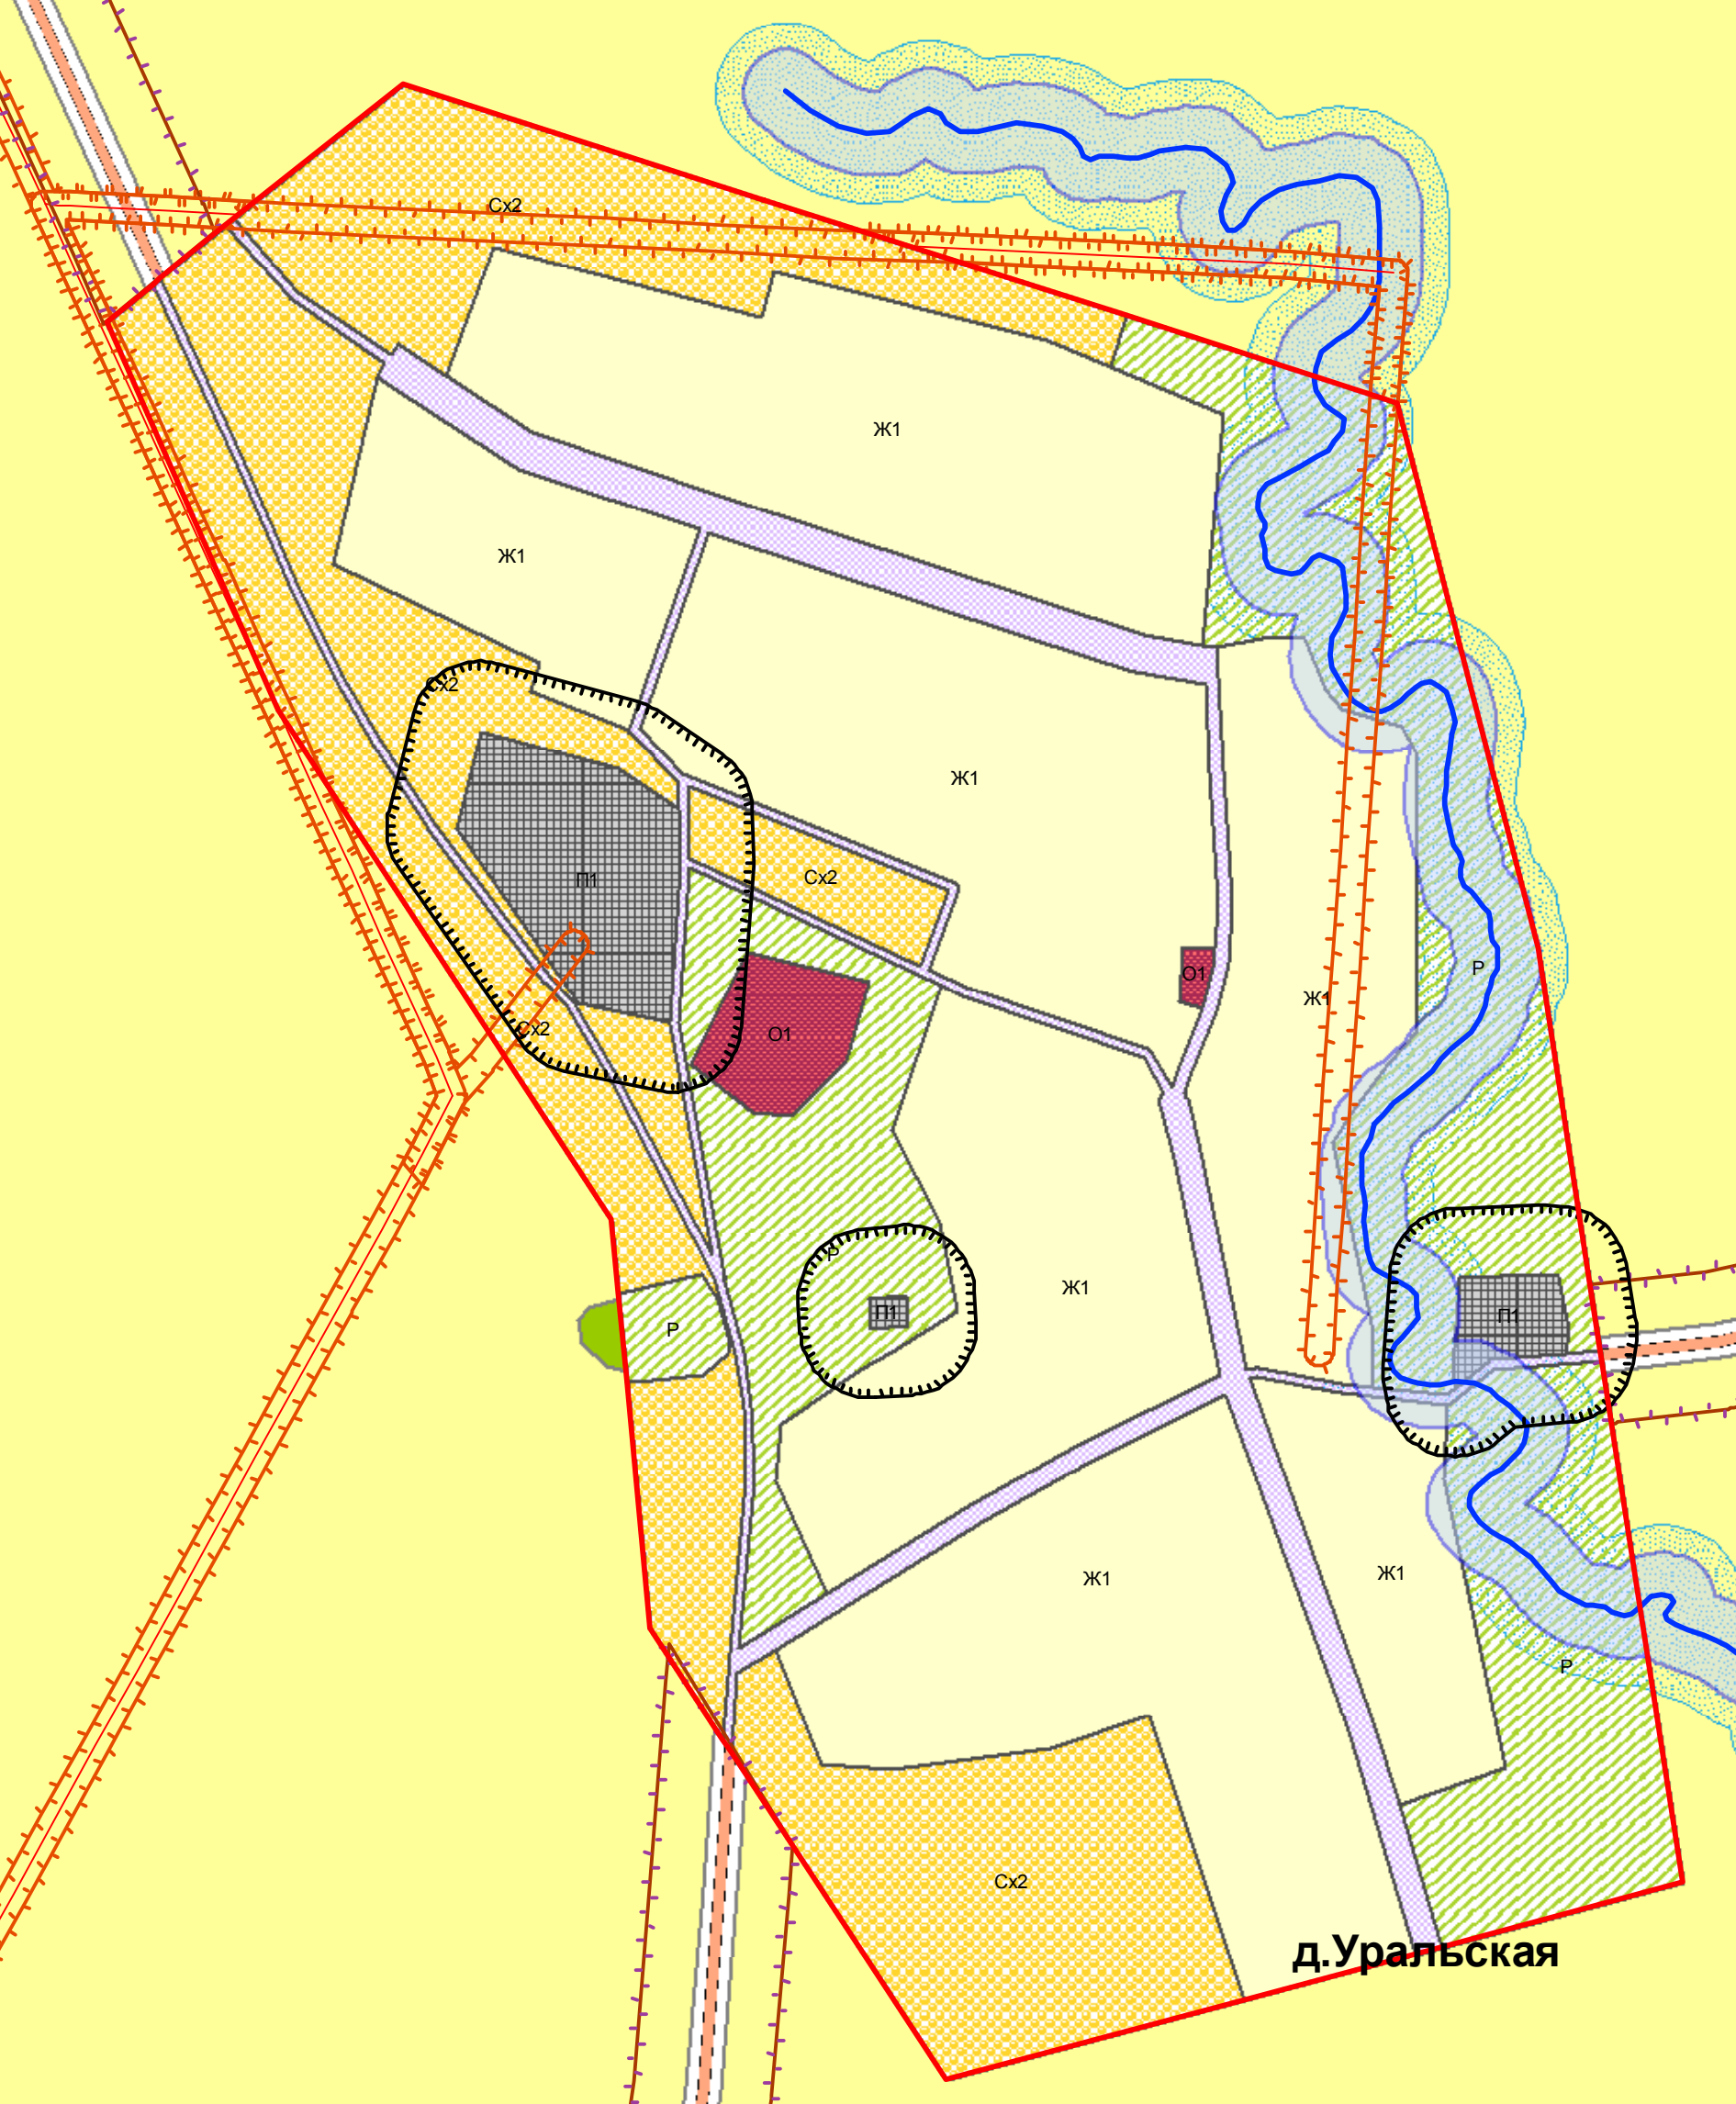

Экз. №  
Ивч. №17/10795

						Шифр 1231-17.05		
						Красноярский край, Курагинский район		
Им.	Колуч.	Лист	№ док.	Подпись	Дата	Актуализация правил землепользования и застройки Березовского сельсовета		
Им.ОТД/ИР	Иван В. Н.					Стадия	Лист	Листов
Рук. проекта	Рыбинская Е.В.					ПЗЗ	2	3
						АО Гражданпроект		